





CAIXA COLETORA – TIPO 1

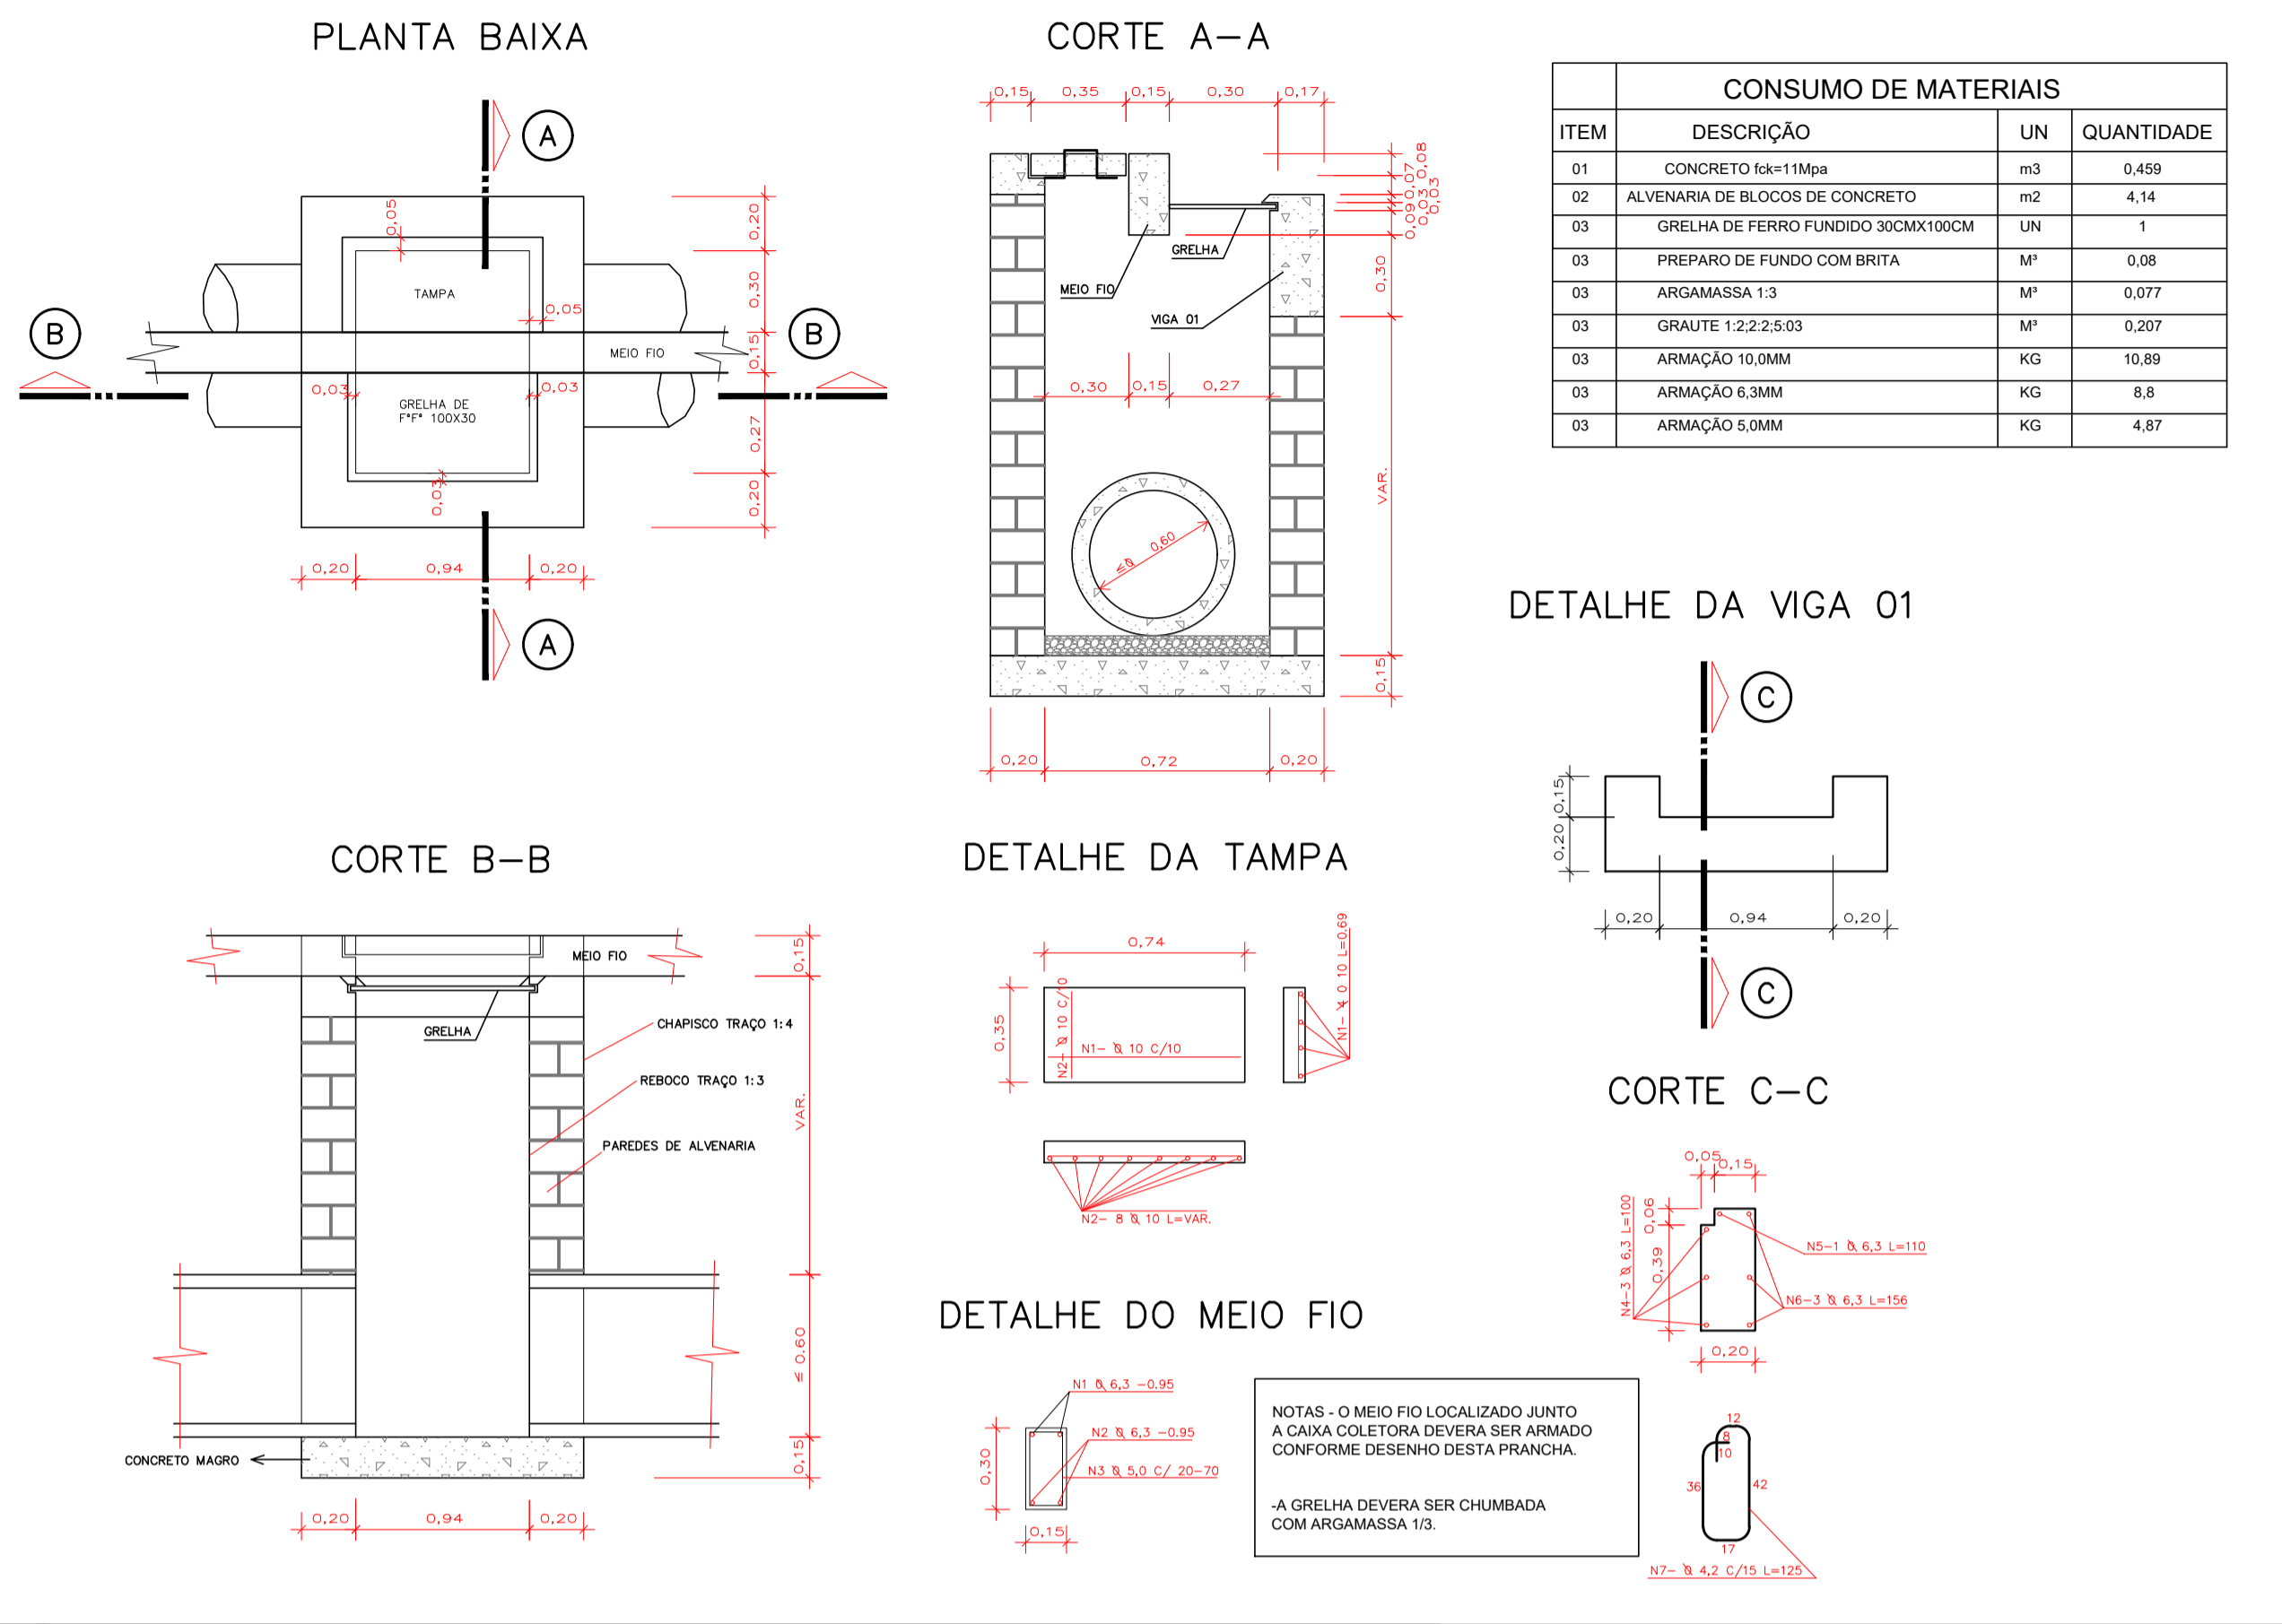


DETALHES DE SINALIZAÇÃO E TABELAS

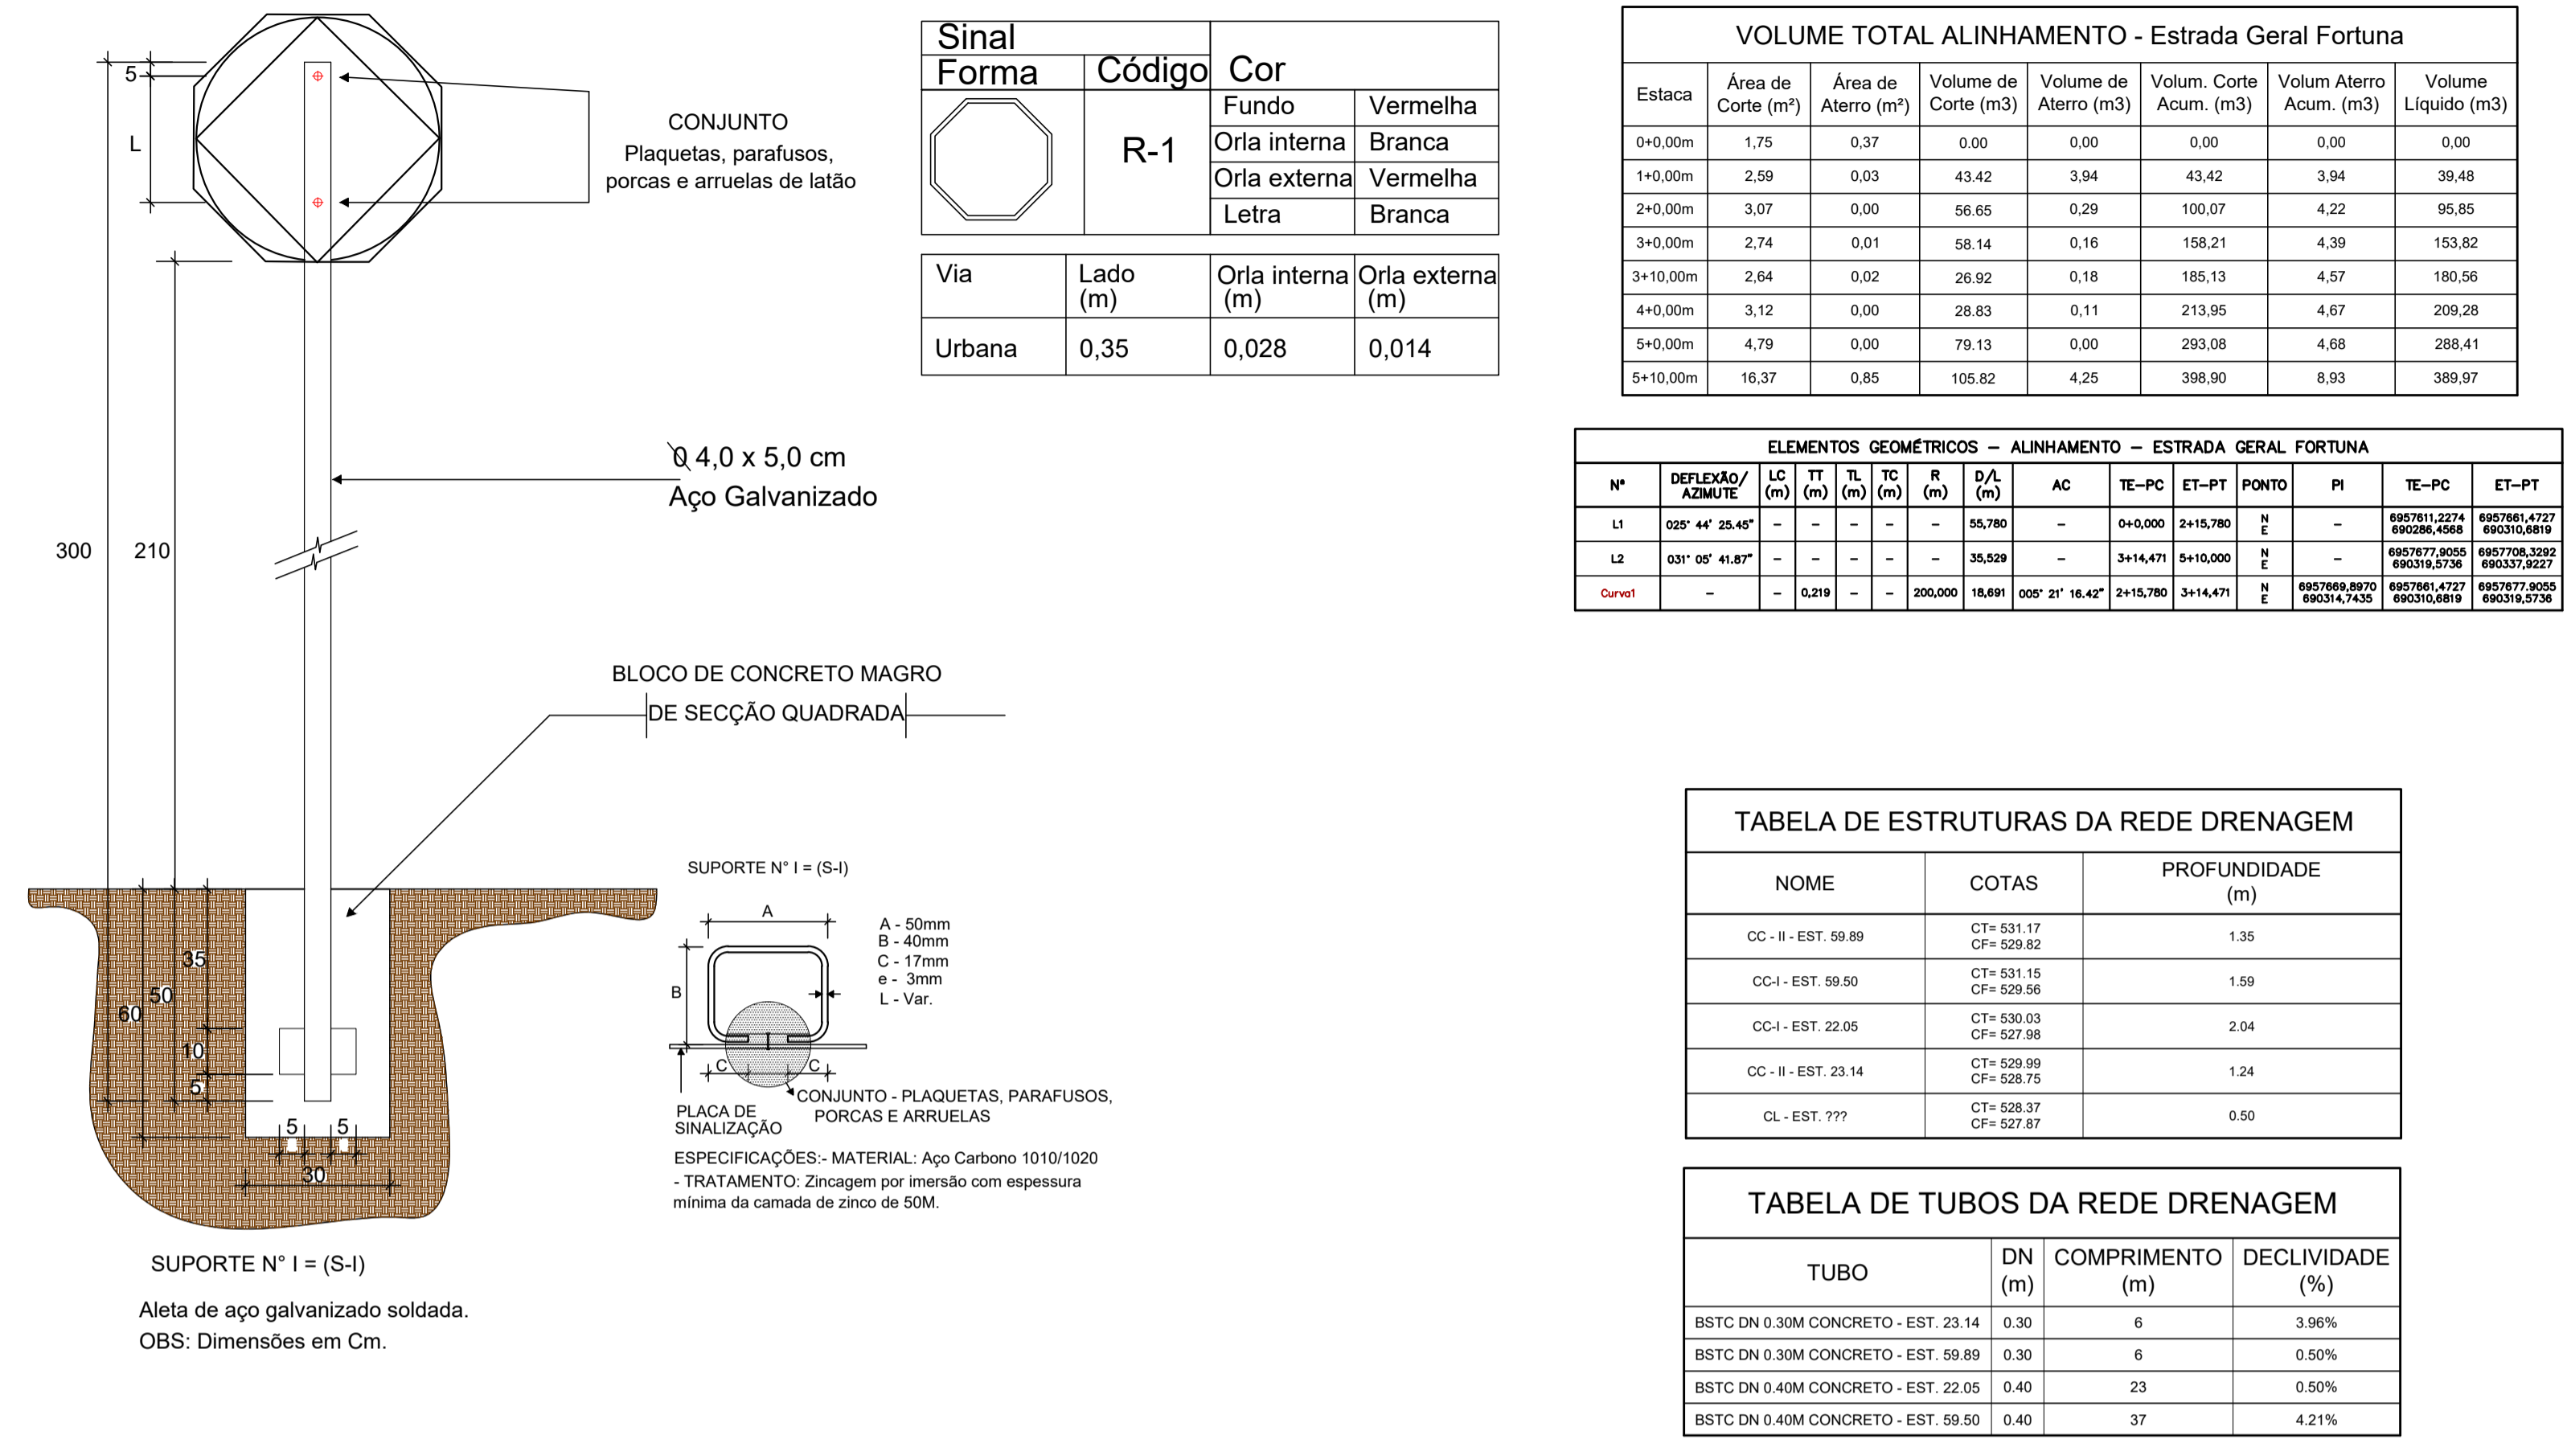

CAIXA COLETORA – TIPO 2

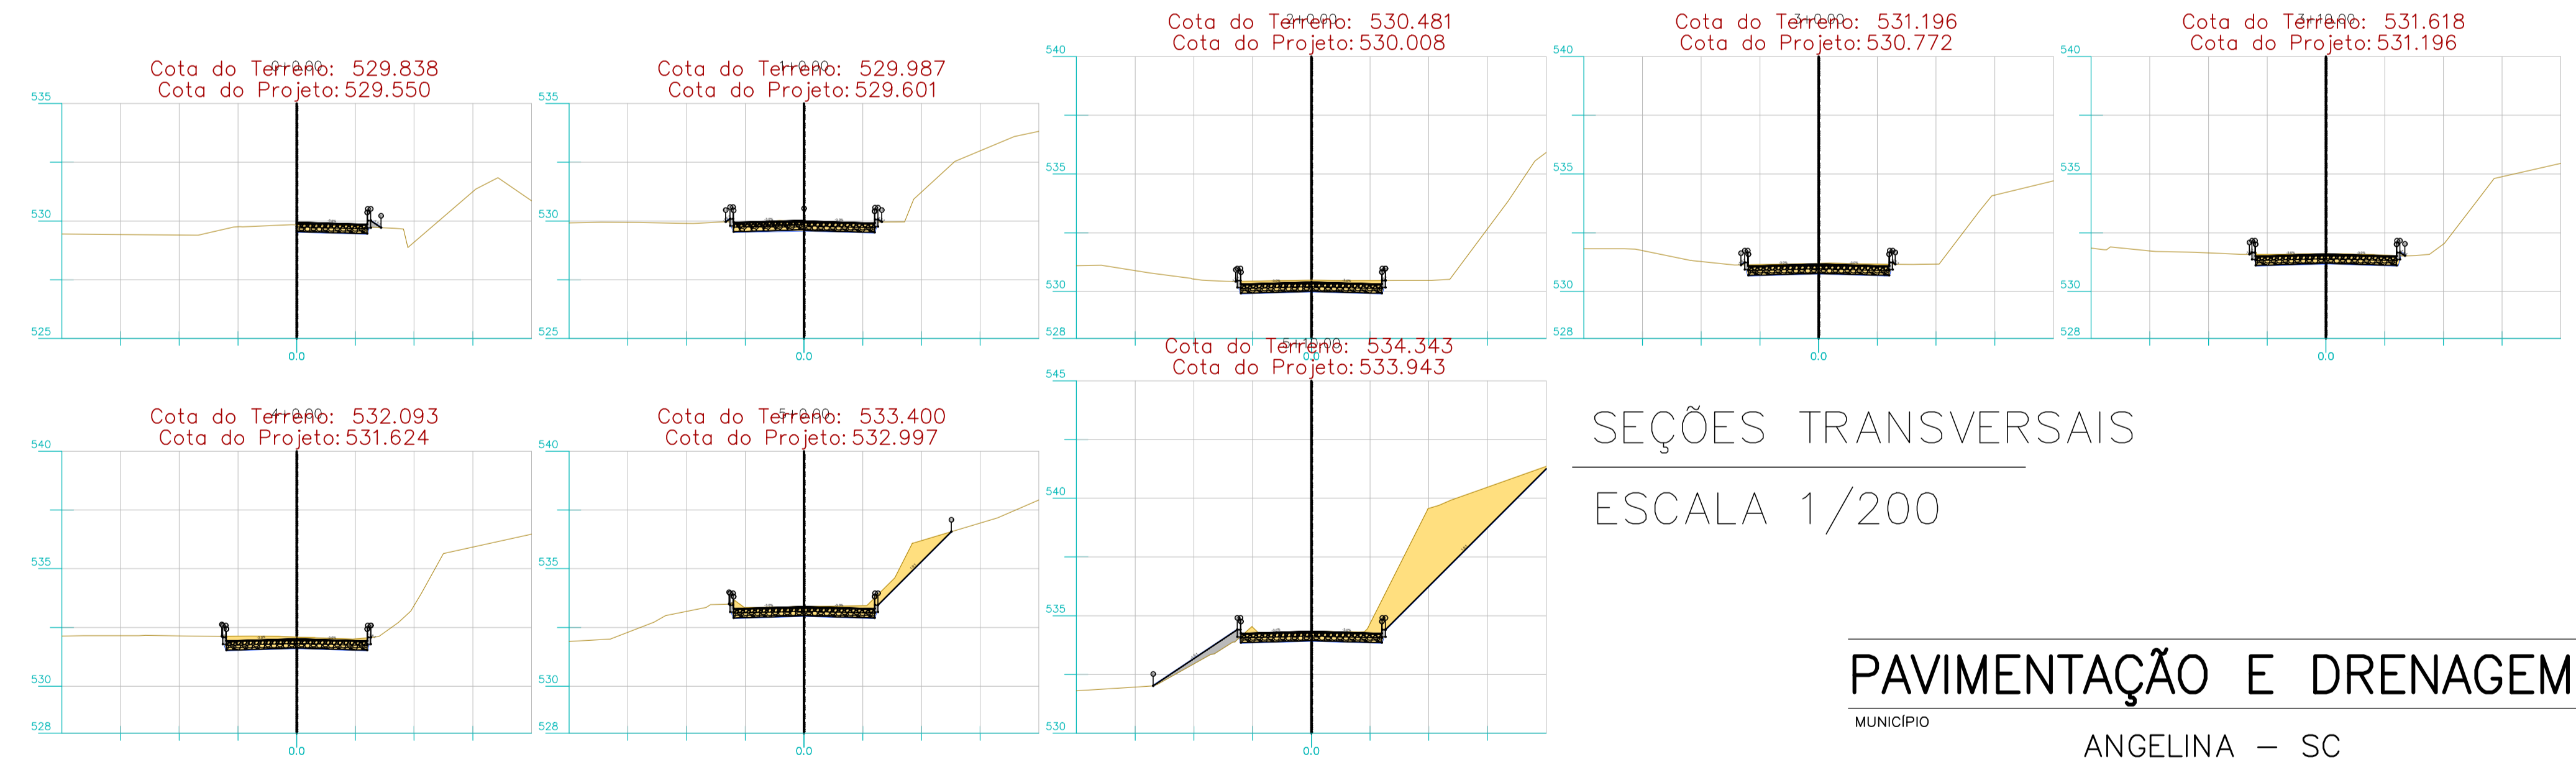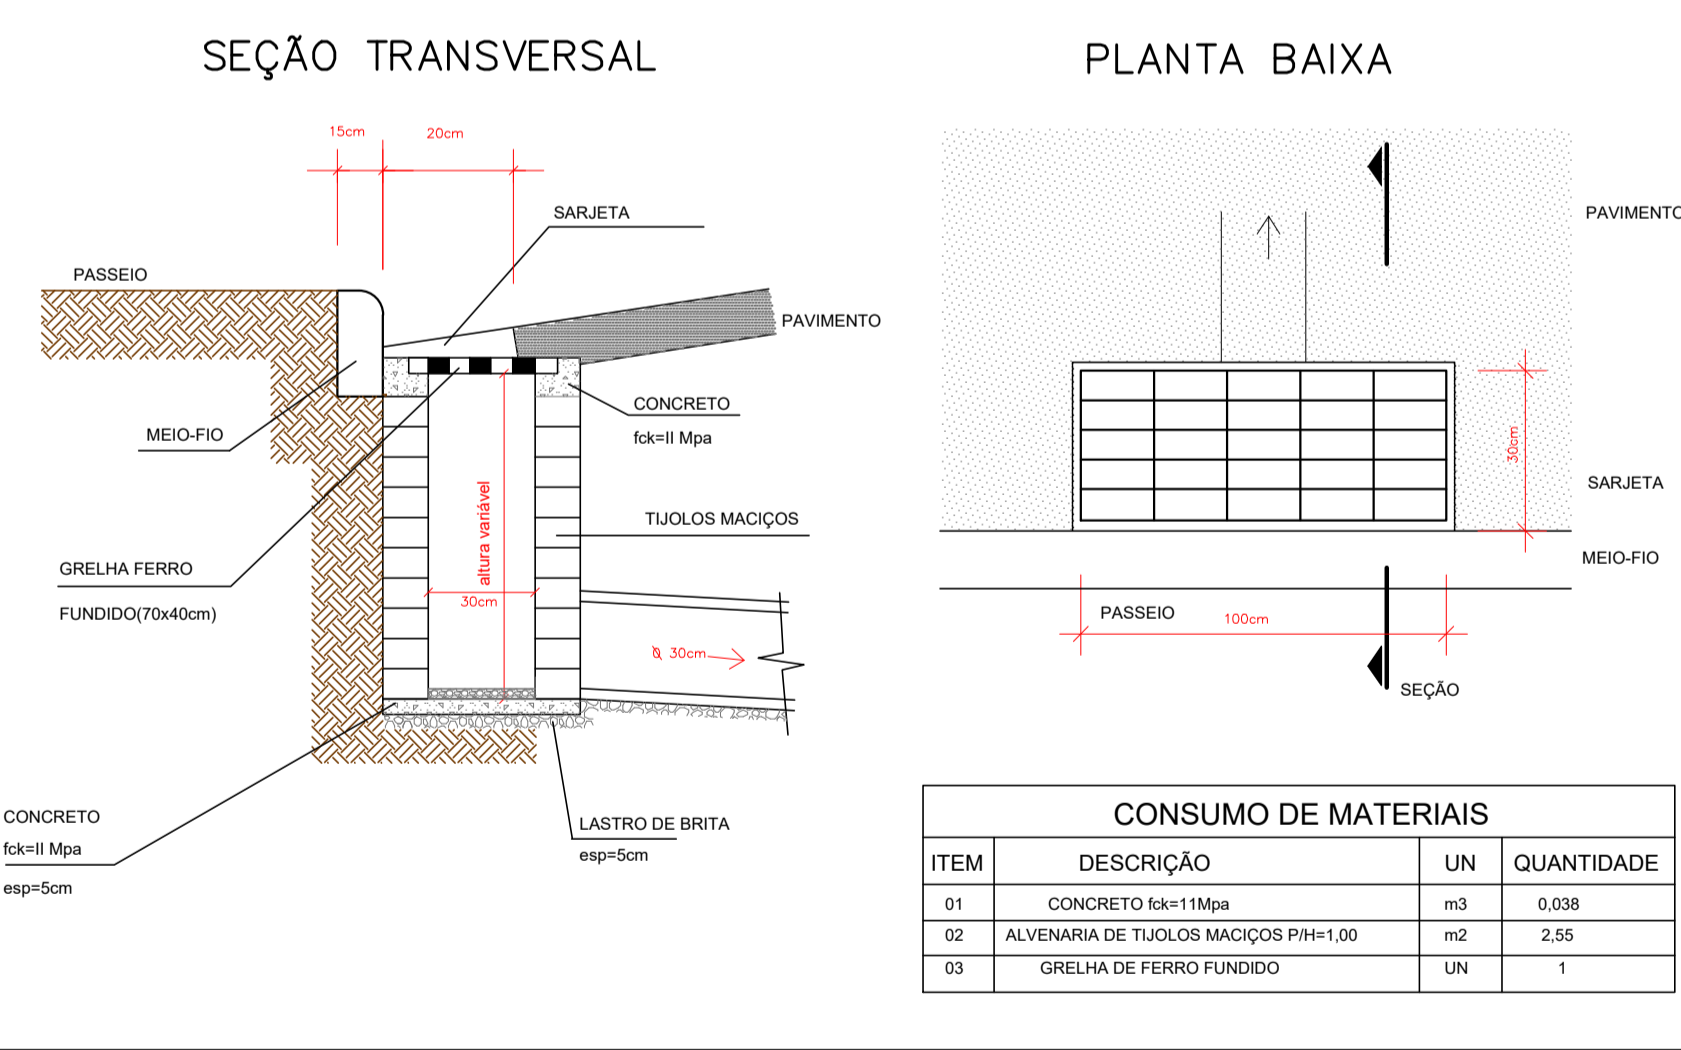

CAIXA DE LIGAÇÃO

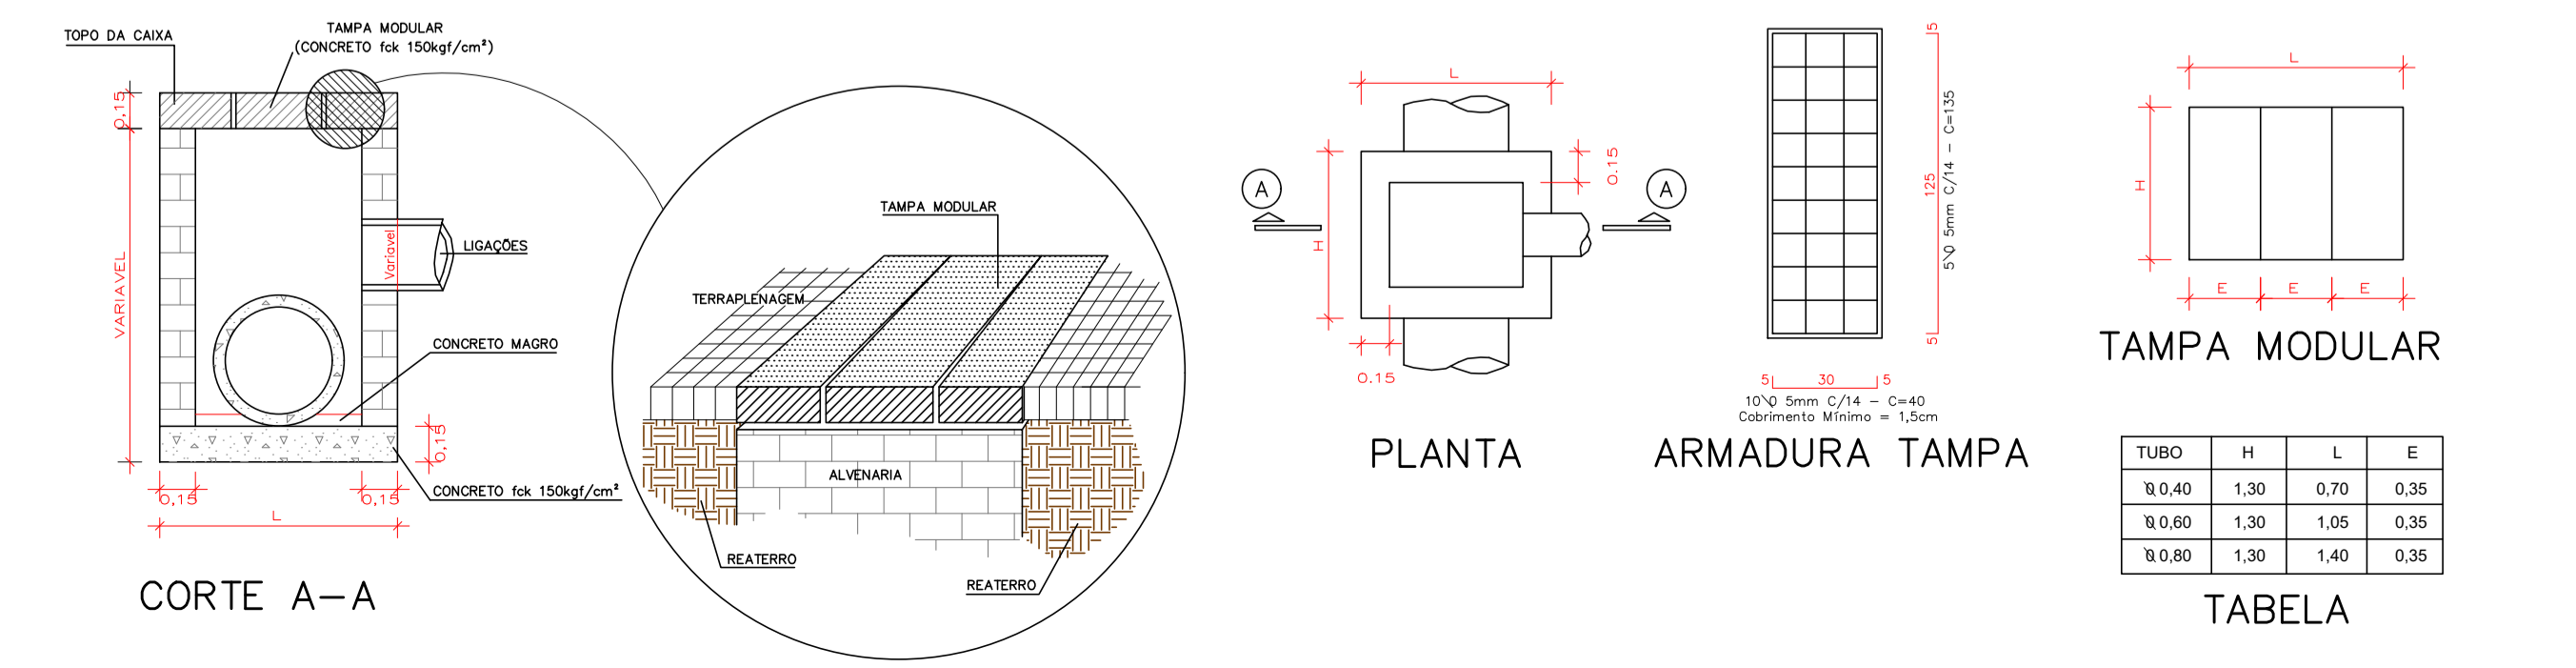

PAVIMENTAÇÃO E DRENAGEM

MUNICÍPIO: ANGELINA – SC

OBRA: CONTEÚDO

ESTRADA GERAL RIO FORTUNA: PROJETO DE PAVIMENTAÇÃO EM LAJOTAS SEXTAVADAS

PROJETO: PROJETO DE DRENAGEM PLUVIAL DETALHAMENTOS

PROJETO: APROVAÇÃO DA PREFEITURA

CRISTIANE FREITAS
Engenheira Civil
CREA/SC 109760-3

REVISÃO: VERSÃO INICIAL

DATA: MAI/2024

ESCALA: S/ESC

PRANCHA: 2/2