




CAIXA COLETORA – TIPO 1

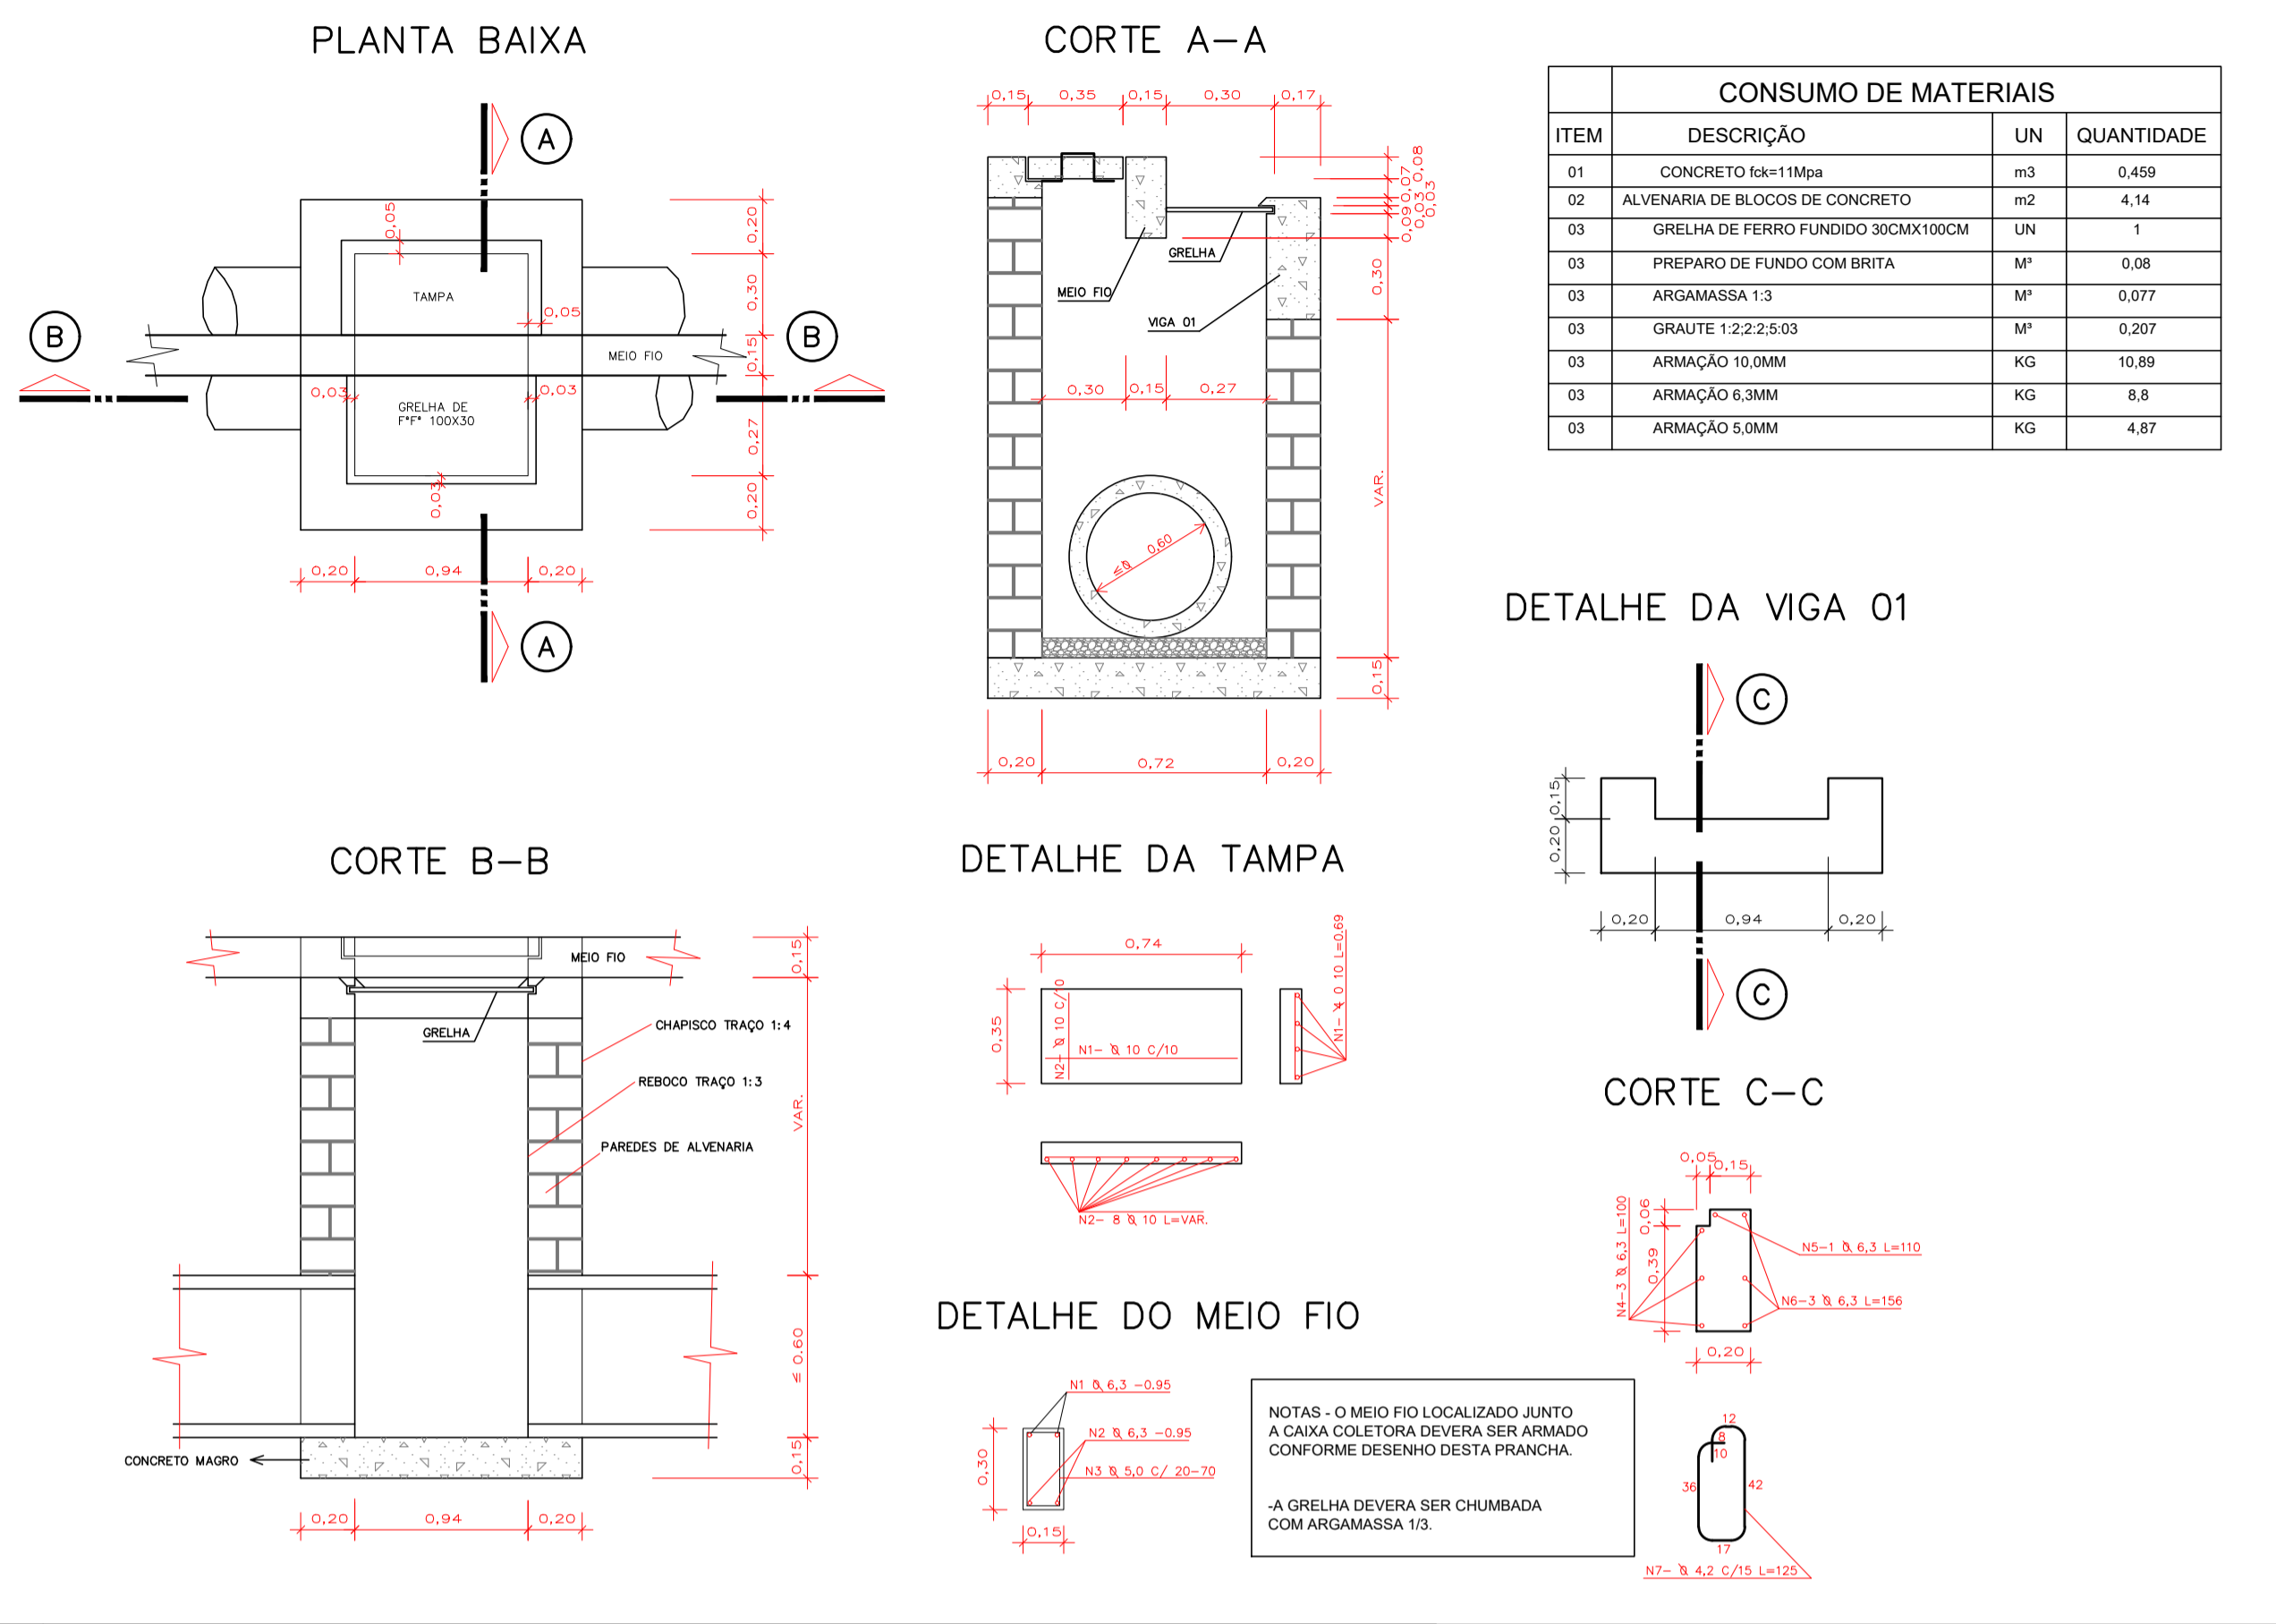

DETALHES DE SINALIZAÇÃO E TABELAS

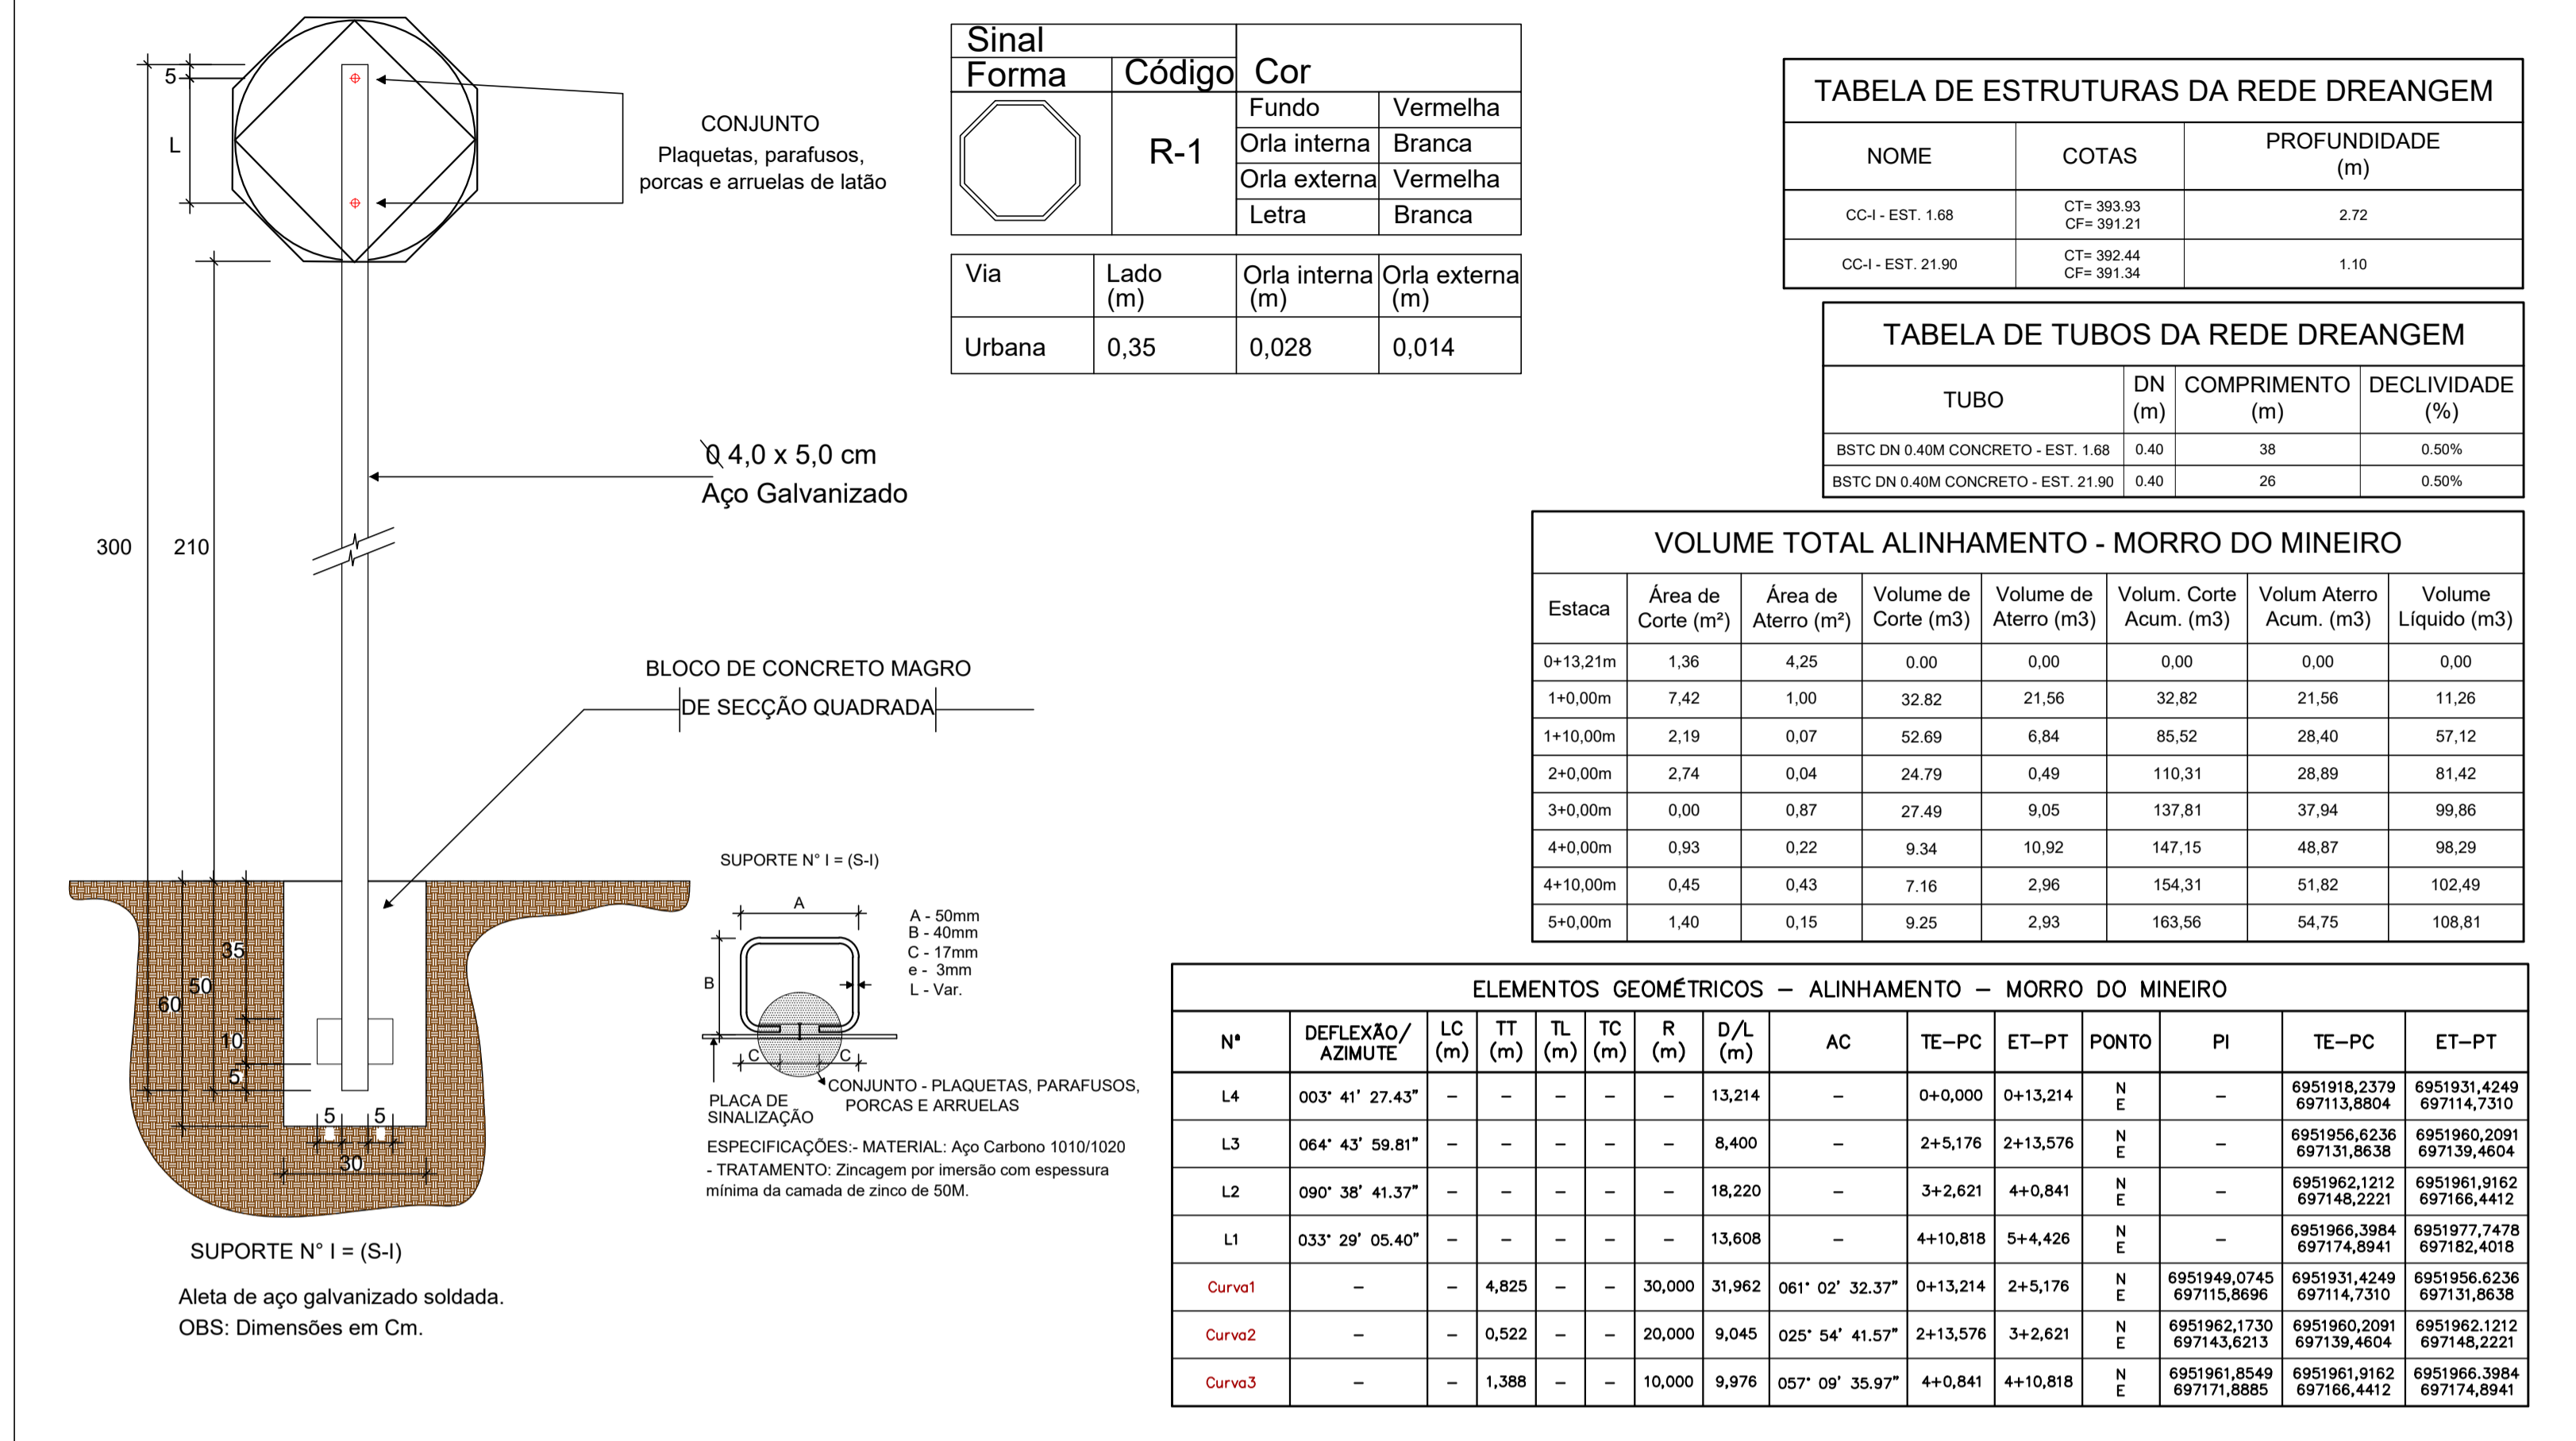

08.05.2024 GRANFOPOLIS

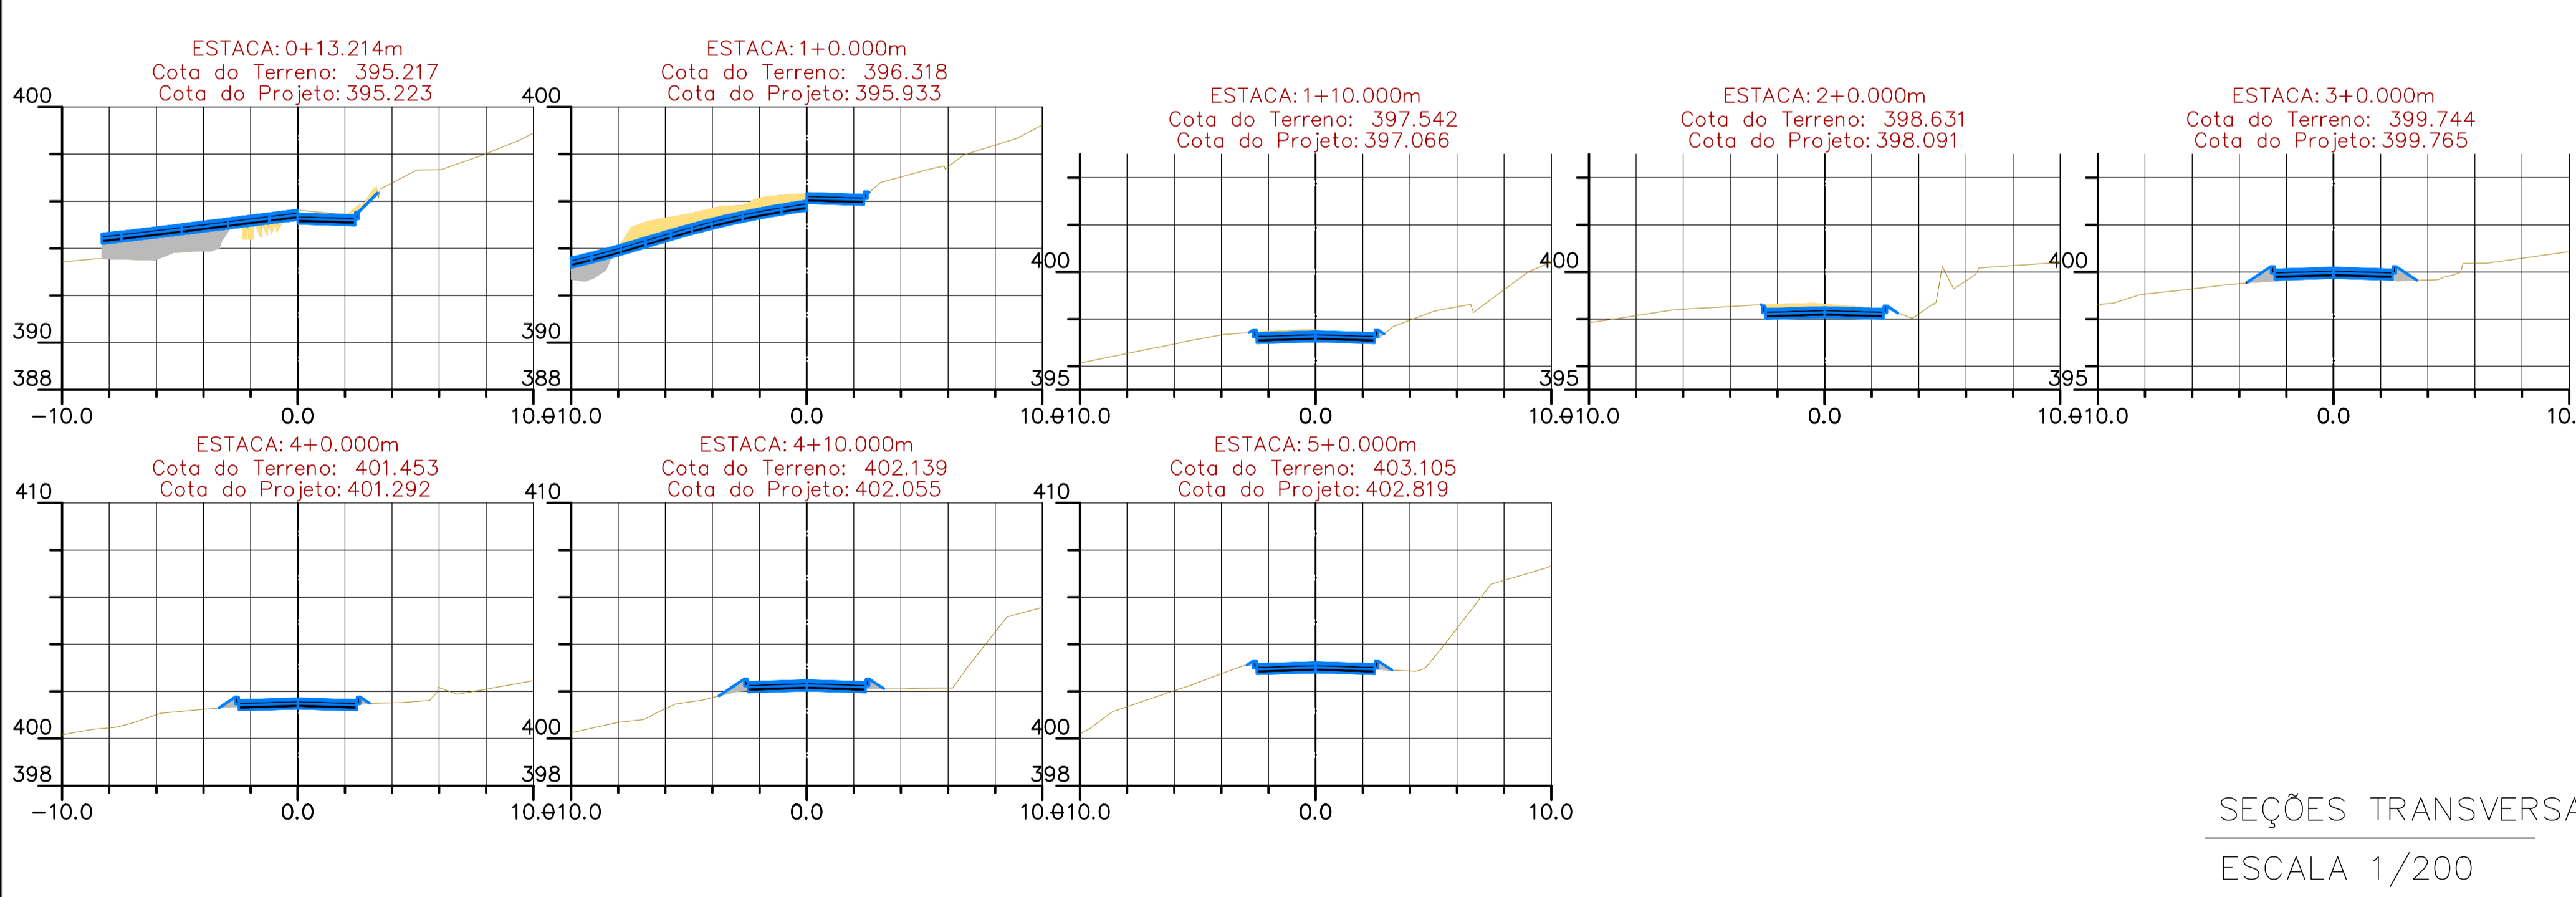

SEÇÕES TRANSVERSAIS
ESCALA 1/200

PAVIMENTAÇÃO E DRENAGEM

MUNICÍPIO				ANGELINA – SC			
OBRA		CONTEÚDO					
ACESSO À IGREJA – MORRO DO MINEIRO		PROJETO DE PAVIMENTAÇÃO EM LAJOTAS SEXTAVADAS PROJETO DE DRENAGEM PLUVIAL DETALHAMENTOS					
PROJETO		APROVAÇÃO DA PREFEITURA					
CRISTIANE FREITAS Engenheira Civil CREA/SC 109760-3		DATA		ESCALA		PRANCHA	
REVISÃO		VERSÃO INICIAL		MAI/2024		S/ESC	
						2/2	